



MIEJSKI OŚRODEK

POMOCY SPOŁECZNEJ

ul. Domańskiego 1, 68-200 Żary

tel. 68 475-55-80, fax 68 475-55-99

www.mops.zary.pl

e-mail: poczta@mops.zary.pl

Nasz znak: KA.I.291.17.2014

Żary, dnia 25 lipca 2014r.

ZAPROSZENIE DO SKŁADANIA OFERT

na zamówienie publiczne poniżej 30 000 Euro

Zapraszamy do składania ofert na remont Środowiskowego Domu Samopomocy w Miejskim Ośrodku Pomocy Społecznej w Żarach.

1. Przedmiotem zamówienia jest:

- przebudowa toalet ŚDS,
- remont pomieszczenia socjalnego nr 17 w ŚDS polegający na: postawieniu nowej ścianki i zdemontowaniu podłóg, położeniu płytek podłogowych,
- demontaż paneli i położenie płytek podłogowych w korytarzu przy wejściu do Sali ogólnej nr 20.

2. Ofertę należy złożyć na formularzu w formie pisemnej lub mailowo. Wartość oferty brutto stanowi końcową cenę oferty.

3. Zamawiający udzieli zamówienia Wykonawcy, którego oferta została oceniona, jako najkorzystniejsza ze względu na cenę końcową wpisaną do formularza oferty.

4. Oferta powinna być zaadresowana na adres Zamawiającego: Miejski Ośrodek Pomocy Społecznej w Żarach, 68-200 Żary, ul. Domańskiego 1

Z dopiskiem: „Oferta na remont Środowiskowego Domu Samopomocy w Miejskim Ośrodku Pomocy Społecznej w Żarach”

Oferty należy złożyć w siedzibie MOPS, pok. nr 15 - w terminie do dnia **5.08.2014 r.** do godziny **10:00** lub przesłać drogą pocztową, bądź mailem, tak aby w wyznaczonym terminie wpłynęła do siedziby Zamawiającego,.

Adres mail: marek.kostrubiec@mops.zary.pl

5. Miejsce i termin otwarcia ofert:

Oferty zostaną otwarte w siedzibie Zamawiającego, pok. nr 7, dnia 5.08.2014 r. o godzinie 10:10.

6. Termin wykonania zamówienia: do 15.09.2014r.

7. Informacji udziela:

Marek Kostrubiec – Dział A-G tel. 684755586 (7.00-14.00)/502623772

W załączeniu:

1. Przedmiar robót
2. Projekt budowlany

KIEROWNIK
Miejskiego Ośrodka Pomocy Społecznej
w Żarach
Katarzyna Pękala

Nazwa Firmy: Antoni Bałasinowicz
 ul. Jagiełły 7/5; 68-200 Żary
 tel.512 322 572 lub 68-375-82-05

Kosztorysowanie FORTE 9.01
 Prawa autorskie
 INWESTPROJEKT-SŁUPSK

45454100-5 Odnawianie
 Środowiskowy Dom Samopomocy w Żarach. Przebudowa toalet. ul. Bohaterów Getta 19

Identyfikator kosztorysu: MOPS-ŚRODOWISKOWY DOM
 SAMOPOMOCY.FORTE

W1 Przedmiar robót


wyk.dn: 2014-06-29 str. 1

Nr	Nazwa	Jednostka miary	Ilość
1	Roboty wewnętrzne		
1.1	Roboty ogólnobudowlane		
1	KNR 4-01 427-7 ROZEBRANIE ŚCIANEK DZIAŁOWYCH - oraz wycięcie otworów drzwiowych w ściankach -analogia pracochłonnościowa. 1,10*3,08+2,184*3,08+1,50*1,08+1,00*2,05*2+1,572*1,08*2	m2	19,23
2	KNR 4-01 428-3 Rozebranie paneli podłogowych wraz z listwami przyściennymi. 5,60+2,291*1,50+2,18+1,89	m2	13,11
3	KNR 4-01 333-11 PRZEBICIE OTWORU W ŚCIANIE Z CEGŁY NA ZAPRAWIE CEM.-WAP. GRUB. 45 CM dla wentylacji grawitacyjnej 3	szt	3,00
4	KNR 2-02 1215-1 KRATKA WENTYLACYJNA Z ODKRAPLACZEM d=140MM - osadzone w ścianach o powierzchni elementów do 0.1 m2 5	szt	5,00
5	KNR 2-15 205-4 PRZEWÓD WYPROWADZAJĄCY WENTYLACJĘ na zewnątrz , ŚREDNICY 160 MM - z kołpakiem przeciwdeszczowym. W cenie uwzględniono jedno kolano i daszek p.deszczowy. 0,80+1,00+0,80+2,00+0,80	m	5,40
6	KNR 2-02 1015-1 OŚCIEŻNICA DRZWIOWA WEWNĘTRZNA PORTA - do muru grubości 30 (2,05*2+1,01)*4+(2,05*2*1,50)*3	m	38,89
7	KNR 2-02 1015-6 SKRZYDŁO DRZWIOWE WEWNĘTRZNE PORTA - szer. 90 cm pełne lub z szybą małą do WC, oraz montaż drzwi 2-skrzydłowych z demontażu. 0,90*2,05*8+1,50*3,08	m2	19,38
8	KNR 2-02 1015-2 Ościeżnice drewniane z nadświetlem oszklonym, do drzwi wejściowych.	m	7,80
9	KNR 4-01 1204-8 MALOWANIE FARBAMI EMULSYJNYMI - przygotowanie powierzchni z poszpachlowaniem nierówności /sfalowań/ powierzchni tynku (1,25+1,35+1,672*0,962+1,62*2+2,61*2)+1,03*(1,30*2+1,407*2+1,675+1,082*4+1,50*4+1,139*4+2,291*4)+3,08*(2,236+3,275)*2	m2	78,69
10	KNR 4-01 1204-1 MALOWANIE FARBAMI EMULSYJNYMI - dwukrotnie tynków wewnętrznych 78,69	m2	78,69
11	KNR 2-02 1505-3 DWUKROTNE MALOWANIE FARBAMI EMULSYJNYMI podłoży gipsowych z gruntowaniem (powierzchnie wewn.) - Ściany. 3,08*(4,581+0,55+2,416+1,896*2)	m2	34,92

Nr	Nazwa	Jednostka miary	Ilość
12	KNR 2-02 WACETOB 2003-6 ŚCIANKA NORGIPS - działowa GR z płyt gipsowo-kartonowych na rusztach metalowych pojedynczych z pokryciem obustronnym, 2-warstwowe 100-02 3,08*4,581-1,672*2,05+0,90*3,08*2+1,50*3,08+0,90*2,10+0,962*3,08*2-0,80*2,05+3,08*1,896	m2	32,86
			32,86
13	KNR 0-12 IGM 829-1 LICOWANIE ŚCIAN PŁYTKAMI na klej przygotowanie podłoża 2,05*(1,30*2+0,125*4+1,407*2+0,90*2+1,50*2+1,15*2)	m2	26,68
			26,68
14	KNR 0-12 IGM 829-5 LICOWANIE ŚCIAN PŁYTKAMI na klej metodą kombinowaną, wym.płytek 15x15 cm	m2	26,68
15	KNR 0-12 IGM 1118-1 POSADZKI PŁYTKOWE Z KAMIENI SZTUCZNYCH układanych na klej przygotowanie podłoża 1,25+1,35+1,62*2+2,61*22,18+1,89	m2	65,62
			65,62
16	KNR 4-01 818-5 Zerwanie posadzki z tworzyw sztucznych 4,581*0,962+2,18+1,89	m2	8,48
			8,48
17	KNR 4-01 817-5 Uzupełnienie listew przyściennych z PCW 4,581+0,55+2,416	m	7,55
			7,55
18	KNR 4-01 817-1 Uzupełnienie posadzki o powierzchni od 1 do 5 m2 z gumolitu 0,40*(1,672*2+2,184)	m2	2,21
			2,21
19	KNR 0-12 IGM 1118-9 POSADZKI PŁYTKOWE Z KAMIENI SZTUCZNYCH układanych na klej metodą kombinowaną, wym.płytek 30x30 cm 11,06+2,18+1,89	m2	15,13
			15,13
20	KNR 0-12 IGM 1120-1 COKOLIKI PŁYTKOWE Z KAMIENI SZTUCZNYCH układanych na klej z przecinaniem płytek przygotowanie podłoża 26,68/2,05+1,89*2+1,00*4	m	20,79
			20,79
21	KNR 0-12 IGM 1120-9 COKOLIKI PŁYTKOWE Z KAMIENI SZTUCZNYCH układanych na klej z przecinaniem płytek metodą kombinowaną, wym.płytek 20x20 cm 20,79	m	20,79
			20,79
1.2 Roboty instalacji sanitarnych			
22	KNR 2-05 208-2 STELAŻE STALOWE DO ZAWIESZENIA umywalki i WC Kombi. - o masie elementu do 10 kg. W cenie uwzględniono kompletną miskę klozetową . (10*5)/1000	t	0,05
			0,05
23	KNR 4-02 235-8 Demontaż urządzeń sanitarnych - ustępu z miską fajansową	kpl	2,00
24	KNR 4-02 235-6 Demontaż urządzeń sanitarnych - umywalki	kpl	1,00
25	KNR 4-02 230-8 Demontaż rury z PCW o średnicy 75-110 mm na ścianach budynku	m	1,50
26	KNR 4-02 230-7 Demontaż rury z PCW o średnicy do 50 mm na ścianach budynku	m	3,50
27	KNR 2-15 208-1 Dodatki za podejścia odpływowe z rur i kształtek z nieplastyfikowanego PCW, łączone metodą wciskową, o średnicy 32 mm 3	podejście	3,00
			3,00

Nr	Nazwa	Jednostka miary	Ilość
28	KNR 2-15 208-5 Dodatki za podejścia odpływowe z rur i kształtek z nieplastyfikowanego PCW, łączone metodą wciskową, o średnicy 110 mm	podejście	4,00
	4		4,00
29	KNR 2-15 107-2 Dodatkowe nakłady na wykonanie podejść dopływowych do zaworów wypływowych, baterii, hydrantów, mieszaczy, o średnicy nominalnej 20 mm	szt	5,00
30	KNR 2-15 221-2 UMYWALKA CERAMICZNA z syfonem gruszkowym	szt	2,00
	2		2,00
31	KNR 2-15 225-2 Pisuary pojedyncze z zaworem sflukującym	kpl	1,00
	1		1,00
32	KNR 2-15 115-1 Baterie umywalkowe lub zmywakowe ściennie o średnicy nominalnej 15 mm	szt	2,00
33	KNR 2-15 224-4 USTĘP POJEDYNCZY z automatem sflukującym. Cenę ustępu uwzględniono w montażu stelażu	kpl	1,00
1.3 Roboty instalacji elektrycznych			
34	KSNR 5 407-1 Wypusty oświetleniowe i gniazd wtykowych wyk.przewodami kabelkowymi na uchwytach n.t. /poz.01 podłóże-tynek na betonie,poz.02 podłóże-tynek na cegle, poz.03 podłóże-tynek na gazobet.(gipsie),poz.04 podłóże-drewno,poz.05 podłóże-konstr.stal./ w pomieszczeniach pomocniczych budynków mieszkalnych:na wyłącznik, przełącznik świecznikowy	wypustów	7,00
	7		7,00
35	KSNR 5 502-1 Montaż opraw oświetleniowych przykręcanych żarowych	kpl	7,00
	7		7,00

----- Koniec wydruku -----

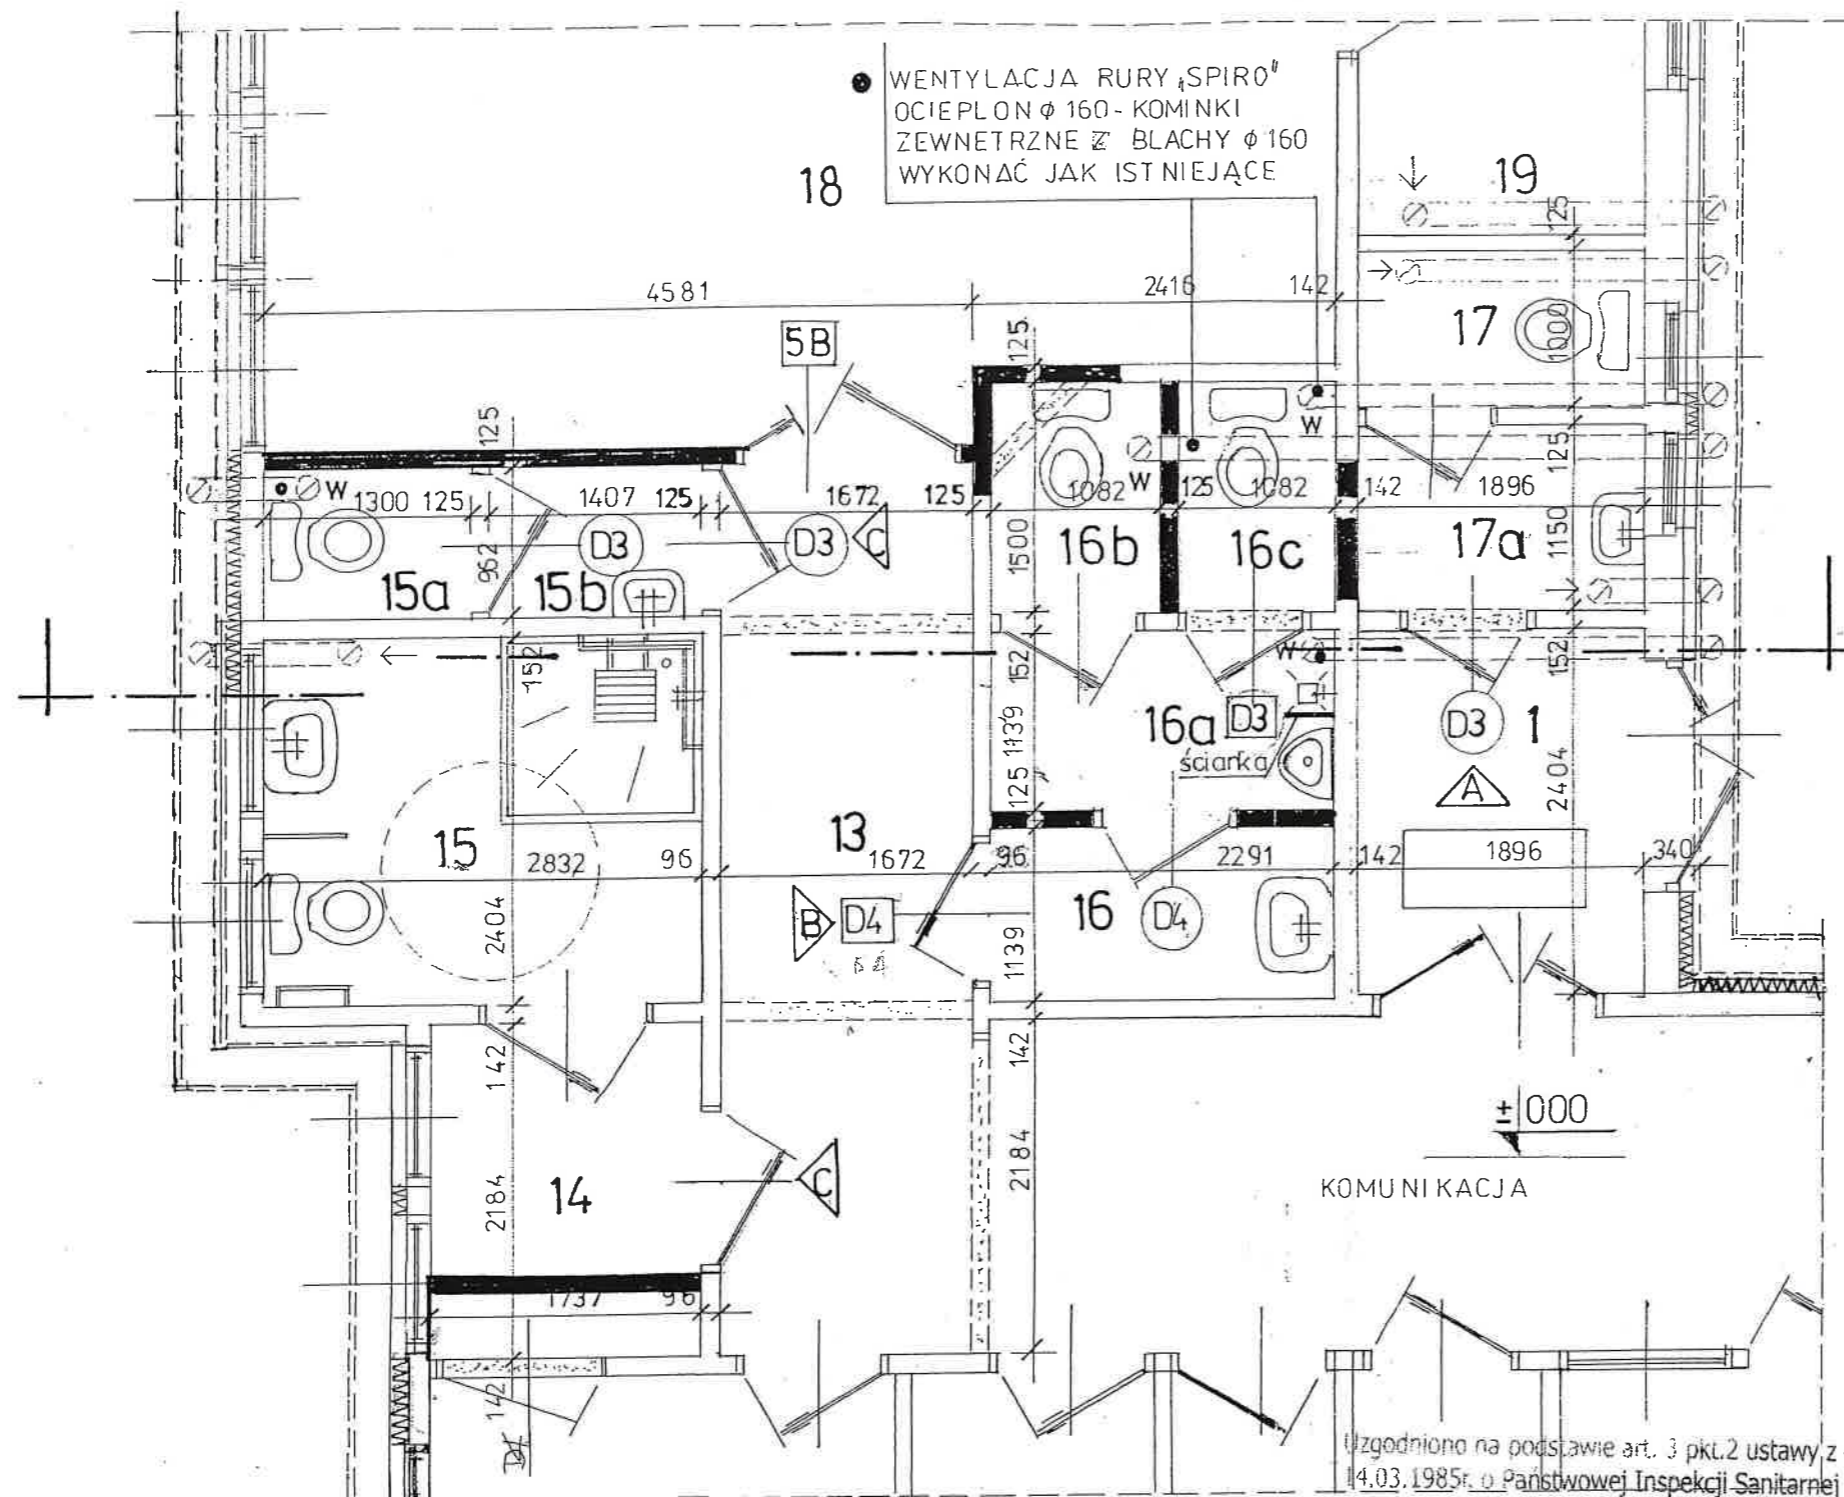

WENTYLACJA RURY SPIRO[®]
OCIEPION ϕ 160 - KOMINKI
ZEWNETRZNE Z BLACHY ϕ 160
WYKONAĆ JAK ISTNIEJĄCE

A TOALETA PERSONELU

		m ²
17.	W.C.	2,18
17a.	PRZEDSIONEK	1,89

B TOALETA DLA MEZCZYZN

		m ²
16.	PRZEDSIONEK	2,61
16a.	POMIESZCZENIE PISUARU	2,61
16b.	W.C.	1,62
16c.	W.C.	1,62

C TOALETA DLA KOBIET

		m ²
14.	PRZEDSIONEK	3,90
15.	DLA NIEPELNOSPRAWNYCH	6,80
15a.	W.C.	1,25
15b.	PRZEDSIONEK	1,35

	ROZBIÓRKI-WYKUCIA
	ŚCIANY ISTNIEJĄCE
	ŚCIANKI DZIAŁOWE Z PŁYT G.K.F. 12,5 mm.
	WENTYLACJA GRAWITACYJNA
	" " " " MECHANICZNA
	NOWO PROJ. STOLARKA
	STOLARKA ISTNIEJĄCA Z PRZEBUDOWY

Uzgodniono na podstawie art. 3 pkt.2 ustawy z dnia 14.03.1985r. o Państwowej Inspekcji Sanitarnej (Dz. U. z 2011r. Nr 212, poz. 1263 z późniejszymi zmianami) bez uwag / z uwagami zamieszczonymi w opinii sanitarnej

z dnia 17.07.2014r. znak: 72.243.182-17.2014

PAŃSTWOWY POWATOWY
INSPEKTORAT SANITARNY
W ŻARACH
Piotr...

RZUT PARTERU 1:50

ŚRODOWISKOWY DOM SAMPOMOCY W ŻARACH
68-200 ŻARY UL. BOHATERÓW GETTA NR 19
INWESTOR: M.O.P.S.
ul. Domanckiego nr 1
68-200 Żary
tel. 607 574 136 1.05.2014

inż. Ryszard Czerwonajcio
tęch. bud. OTTON BAKMAN
68-200 Żary, ul. Komuny Polskiej 12
RYS. NR 2
tel. 607 574 136 1.05.2014